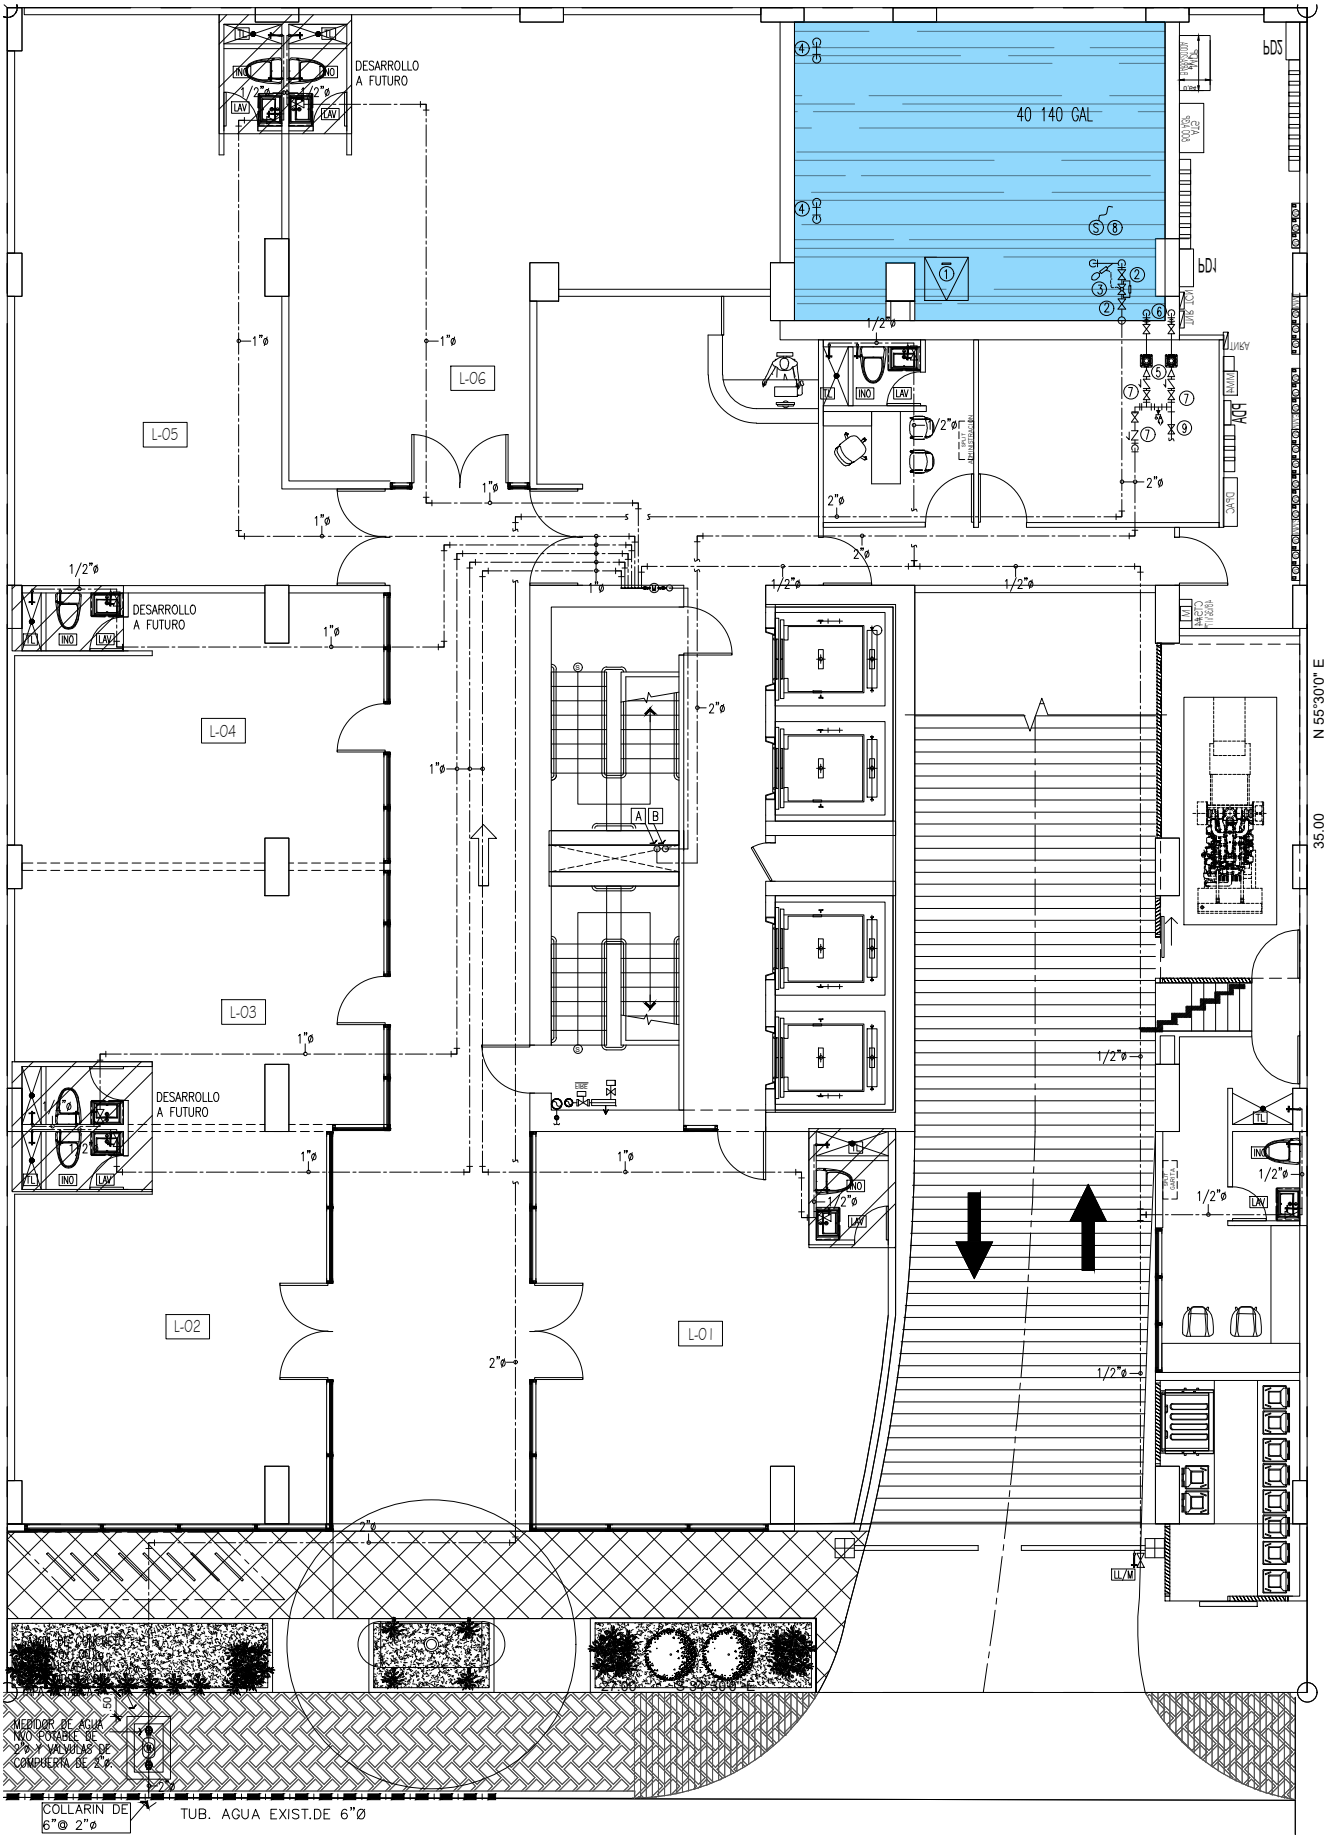

PLANTA DE PLOMERÍA

PLANTA BAJA NIVEL 000

AGUA POTABLE

MINI DESIGN HOUSE

CALLE 57 OBARRIO

MINI DESIGN HOUSE 57 OBARRIO