


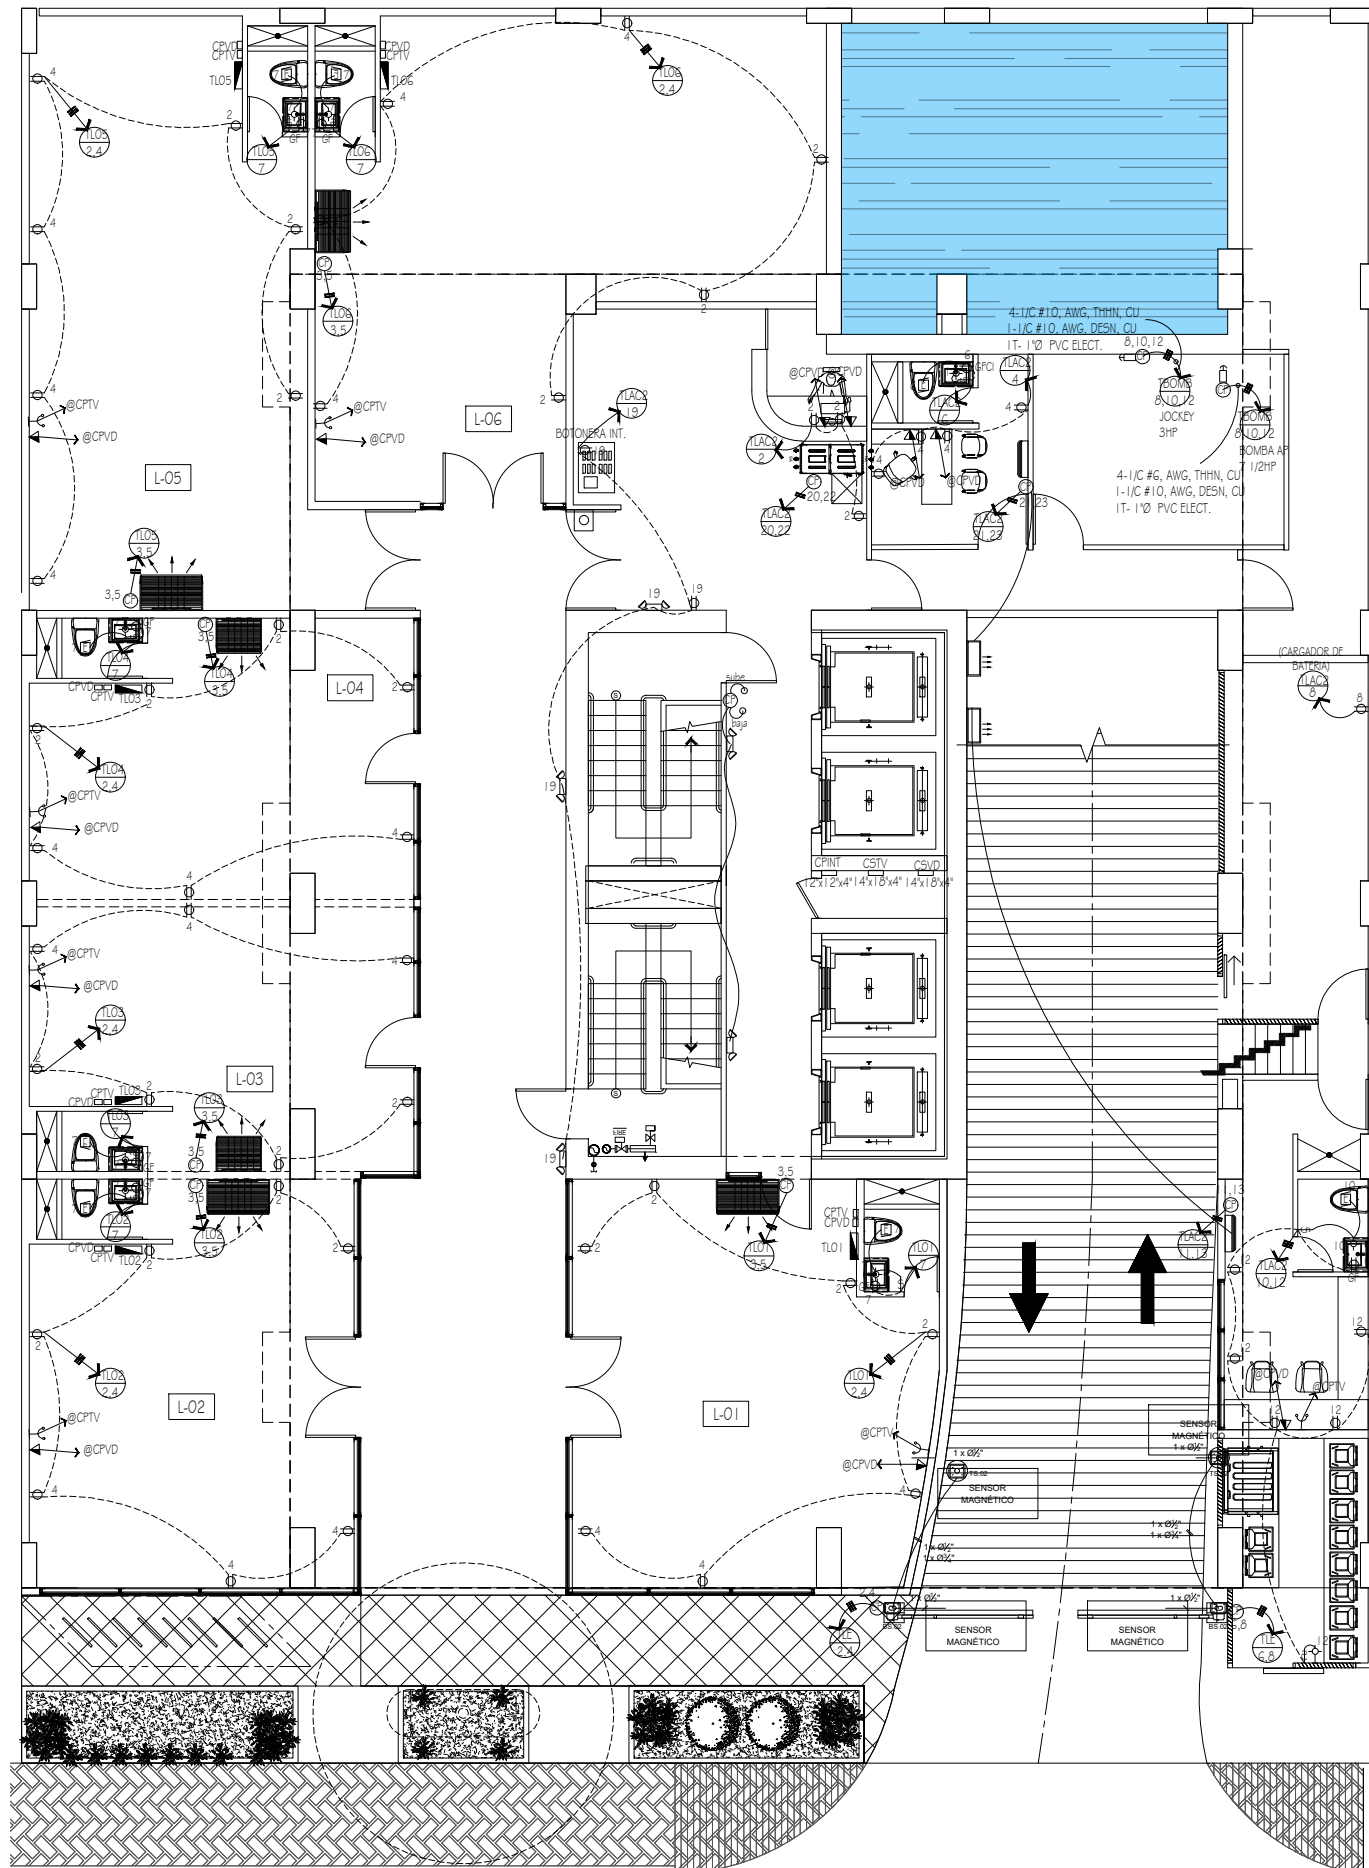

PLANTA DE ELECTRICIDAD
PLANTA BAJA NIVEL 000

A/ACONDICIONADO, FUERZA Y SIST. ESPECIALES

MINI DESIGN HOUSE
CALLE 57 OBARRIO

**MINI
DESIGN
HOUSE**
57 OBARRIO