


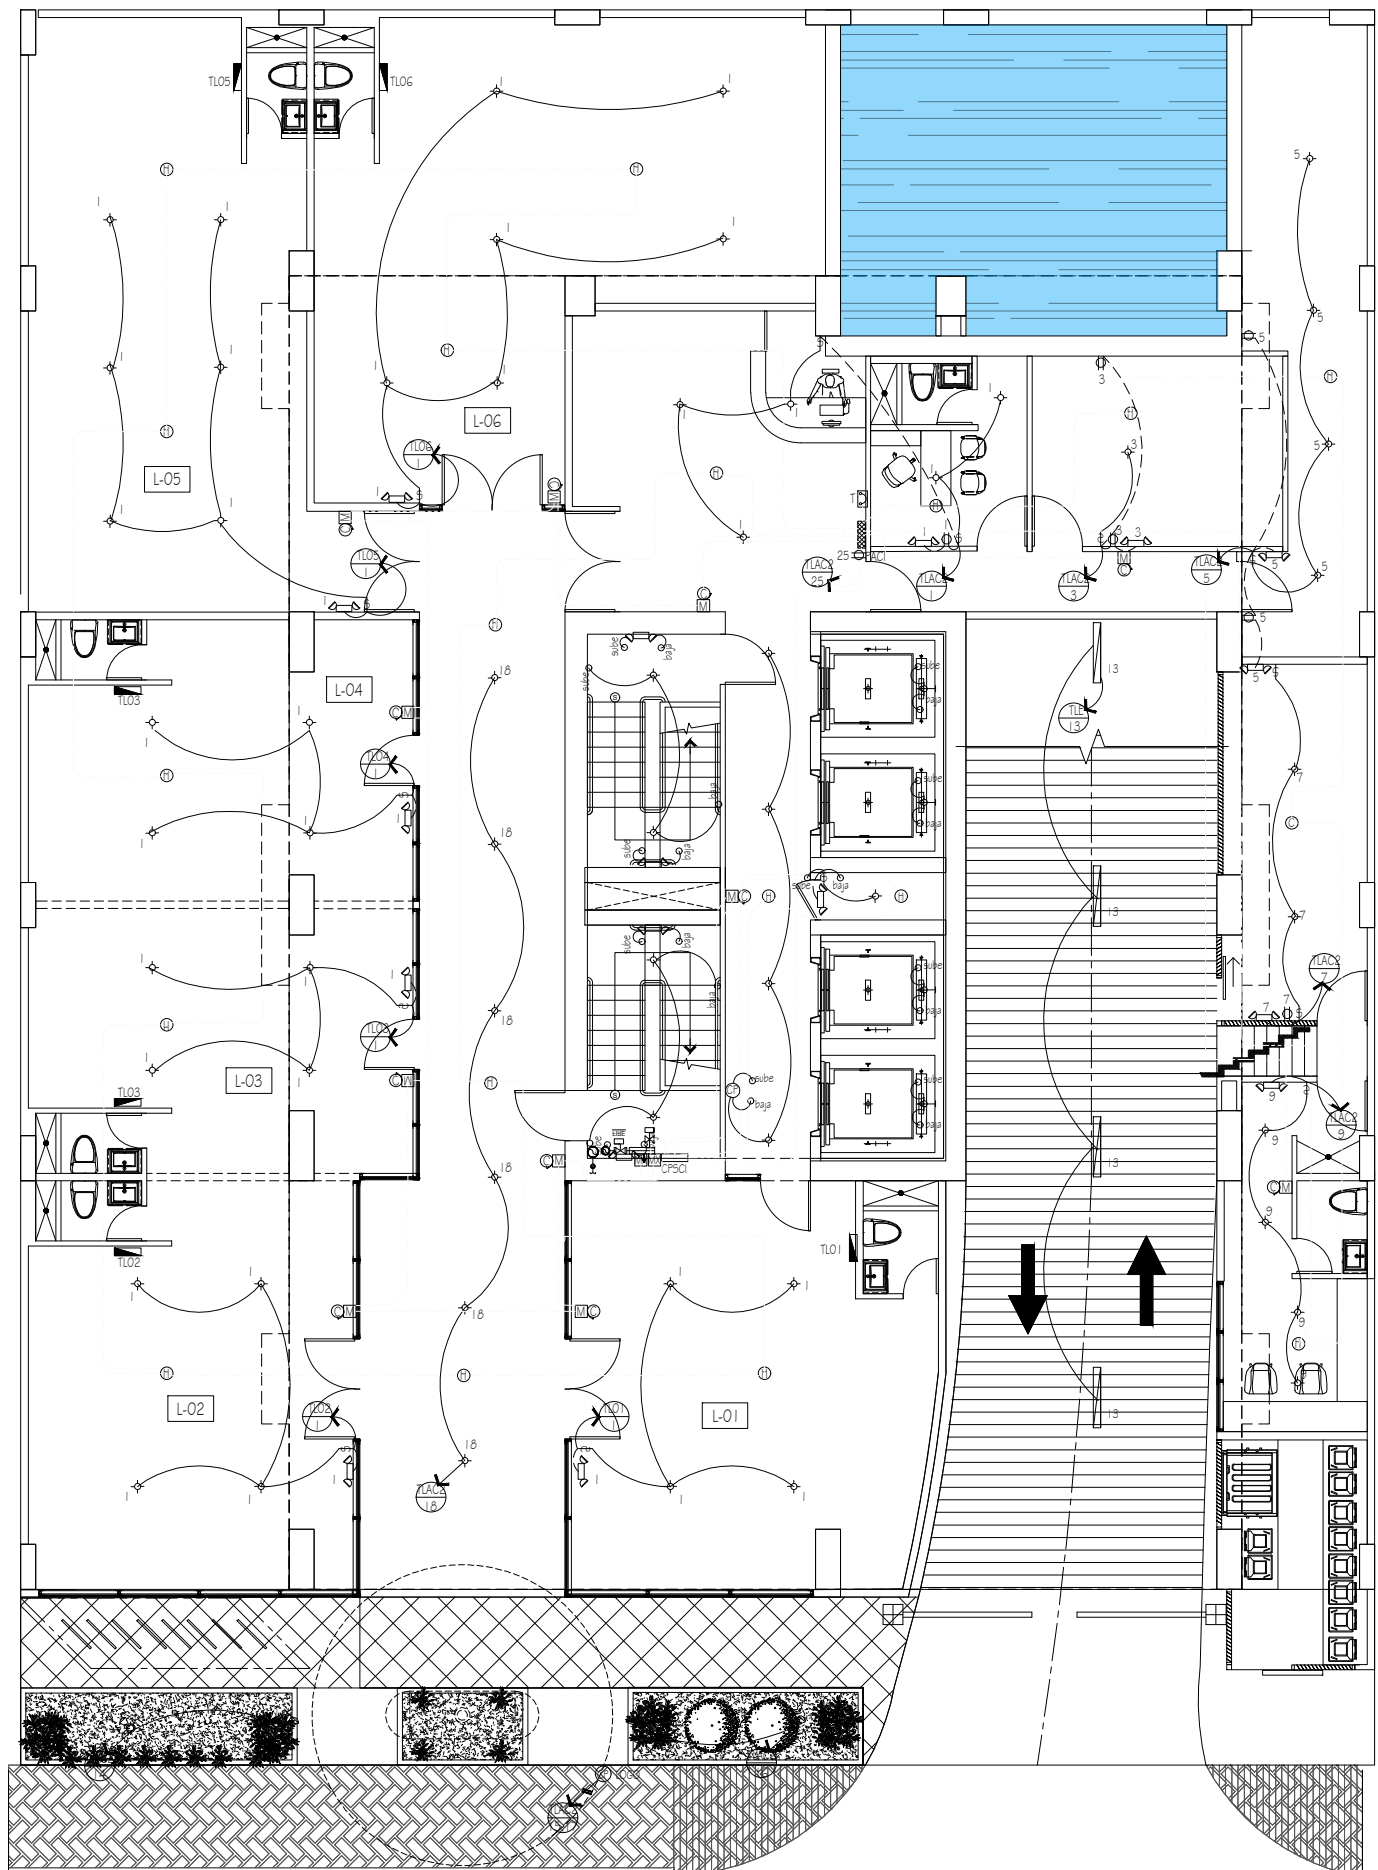

PLANTA DE ELECTRICIDAD
PLANTA BAJA NIVEL 000

ILUMINACIÓN Y SIST. CONTRA INCENDIOS

MINI DESIGN HOUSE
CALLE 57 OBARRIO

MINI
DESIGN
HOUSE
57 OBARRIO