


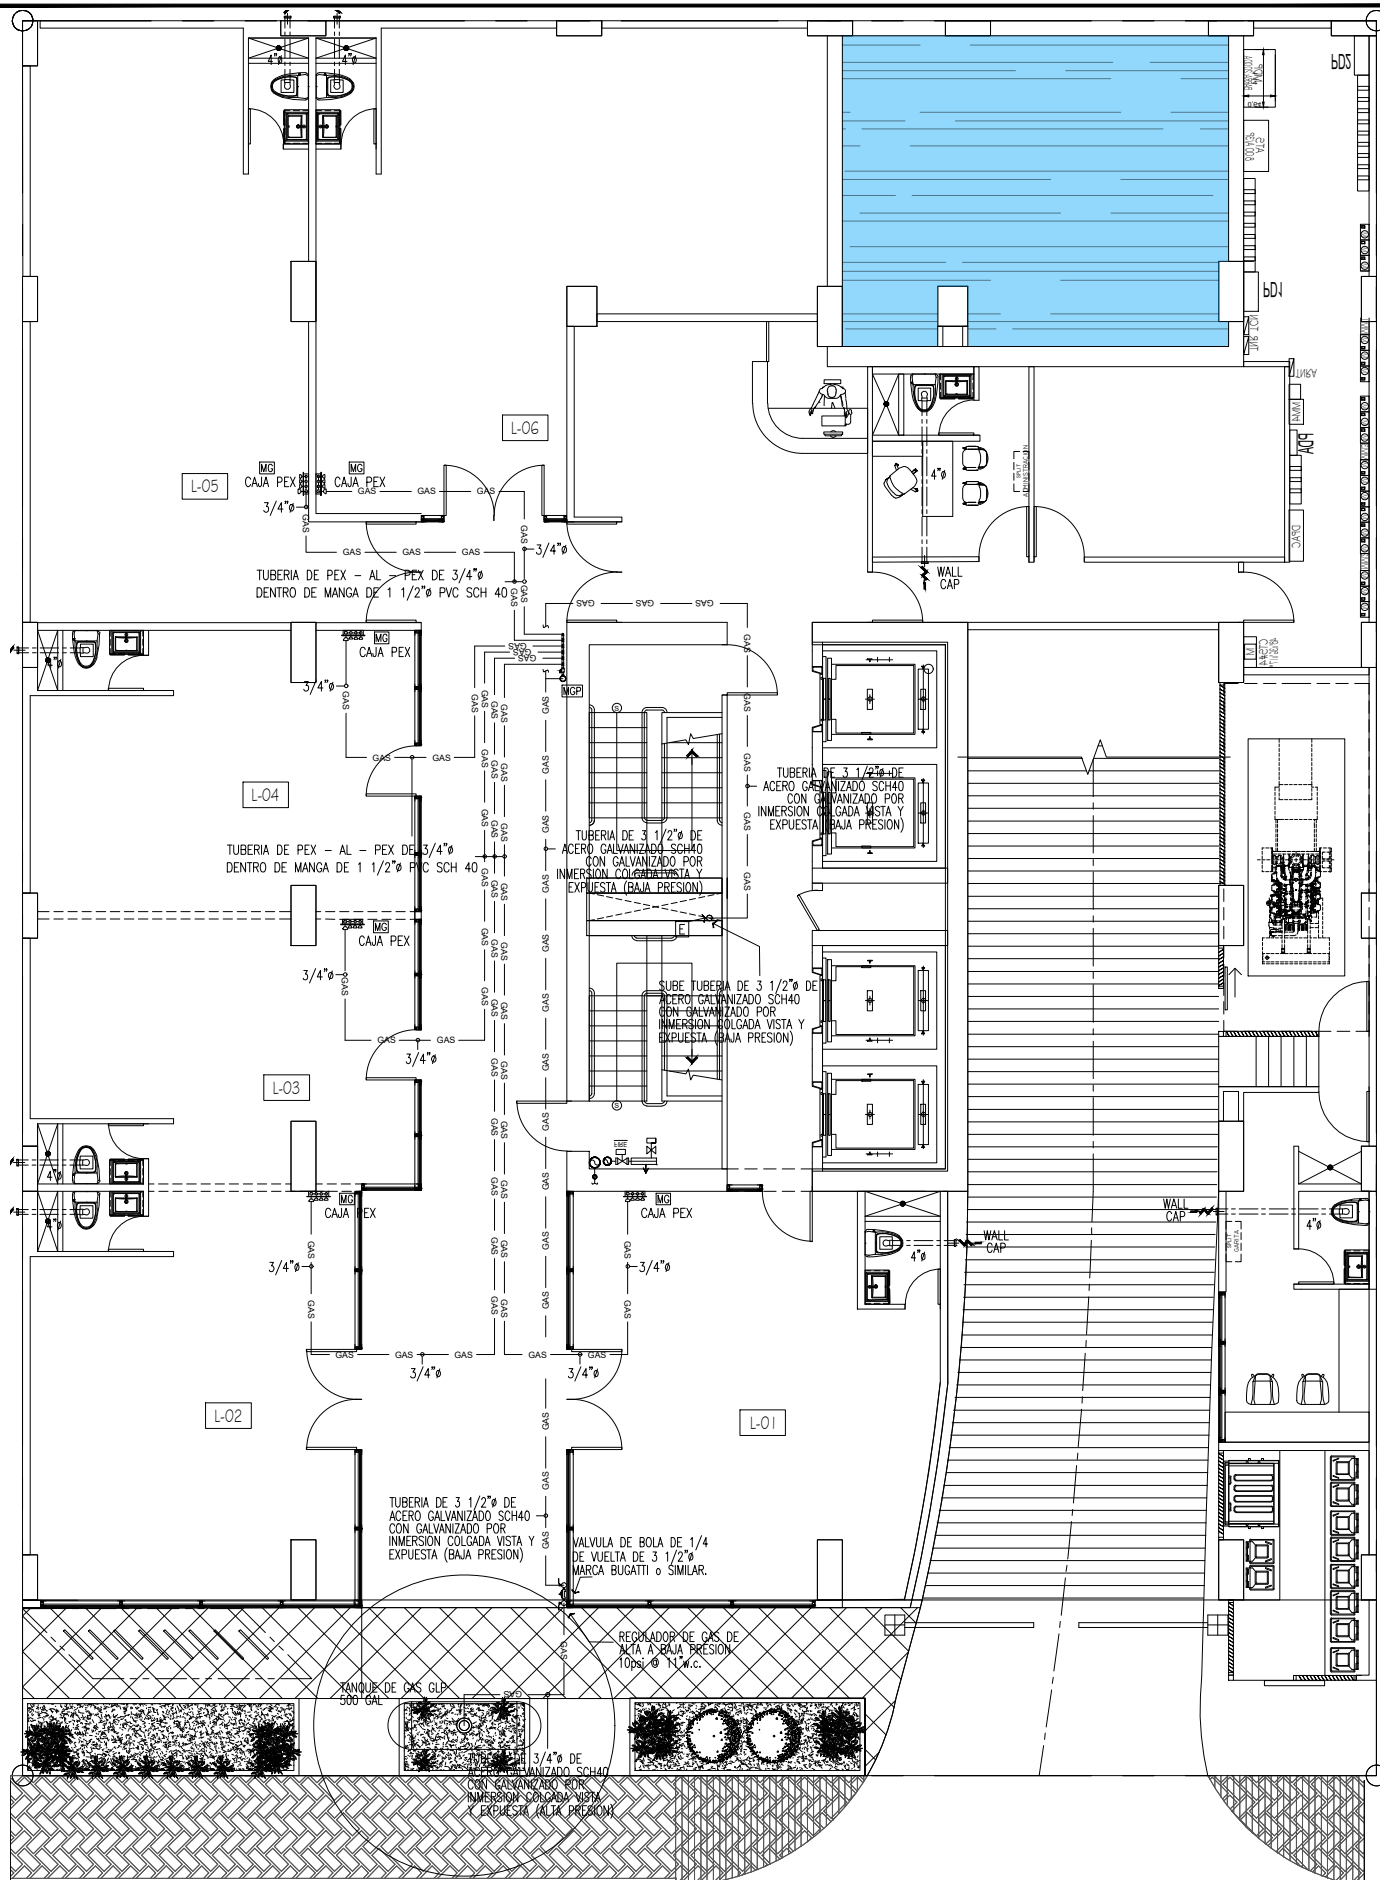

PLANTA DE PLOMERÍA PLANTA BAJA NIVEL 000

GAS

MINI DESIGN HOUSE
CALLE 57 OBARRIO

MINI
DESIGN
HOUSE
57 OBARRIO