


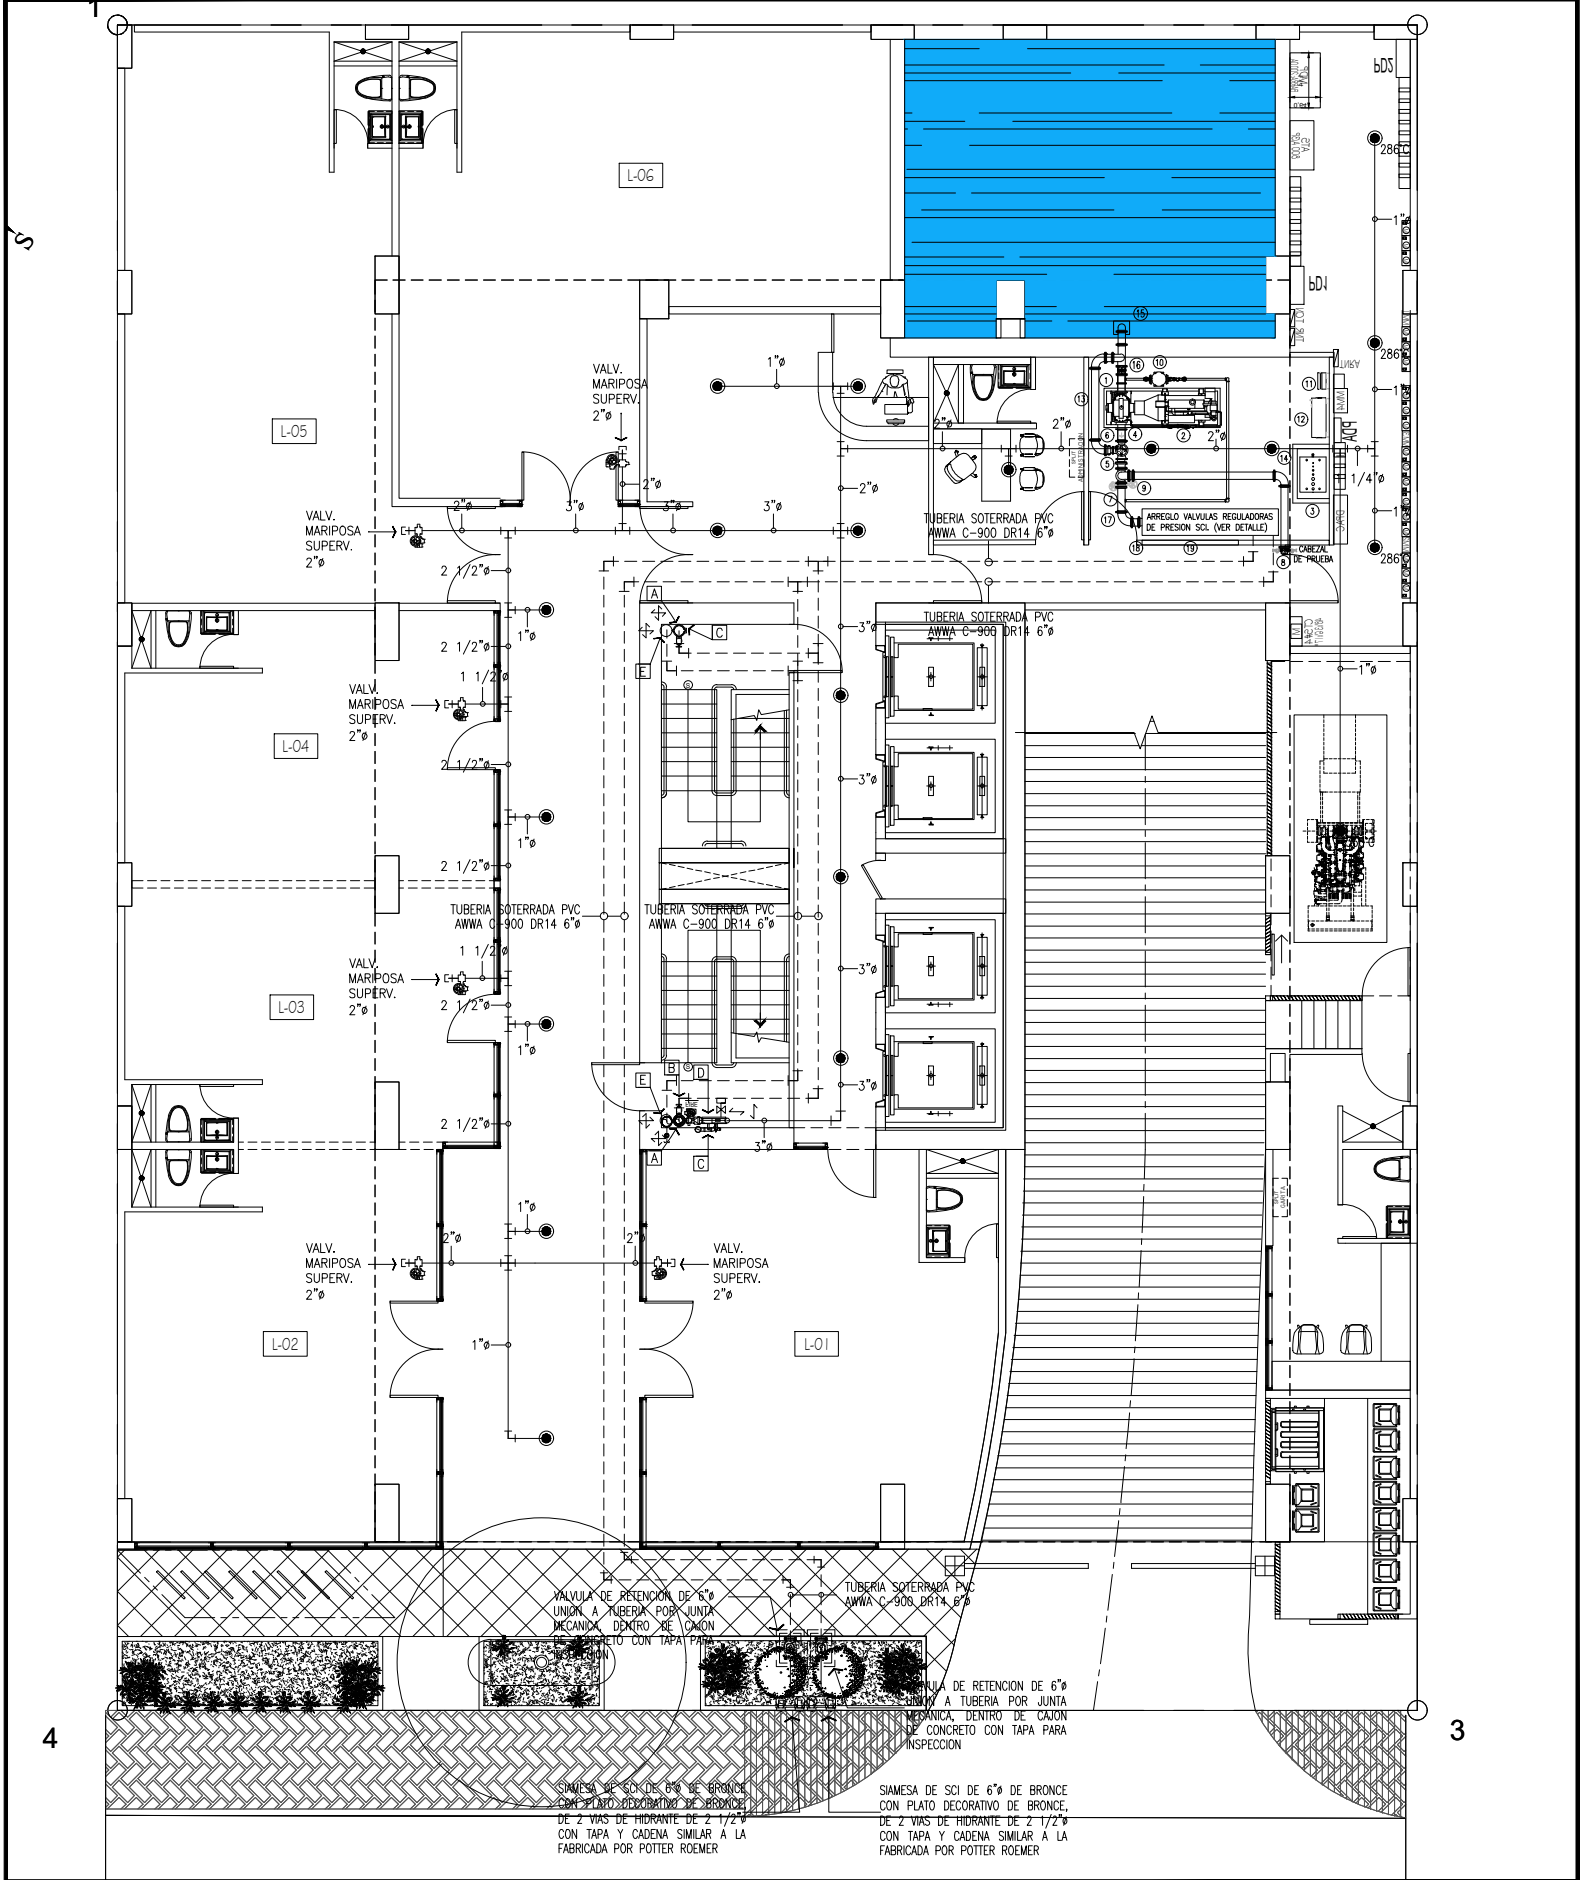

PLANTA DE PLOMERÍA
PLANTA BAJA NIVEL 000

ROCIADORES

MINI DESIGN HOUSE
CALLE 57 OBARRIO

