


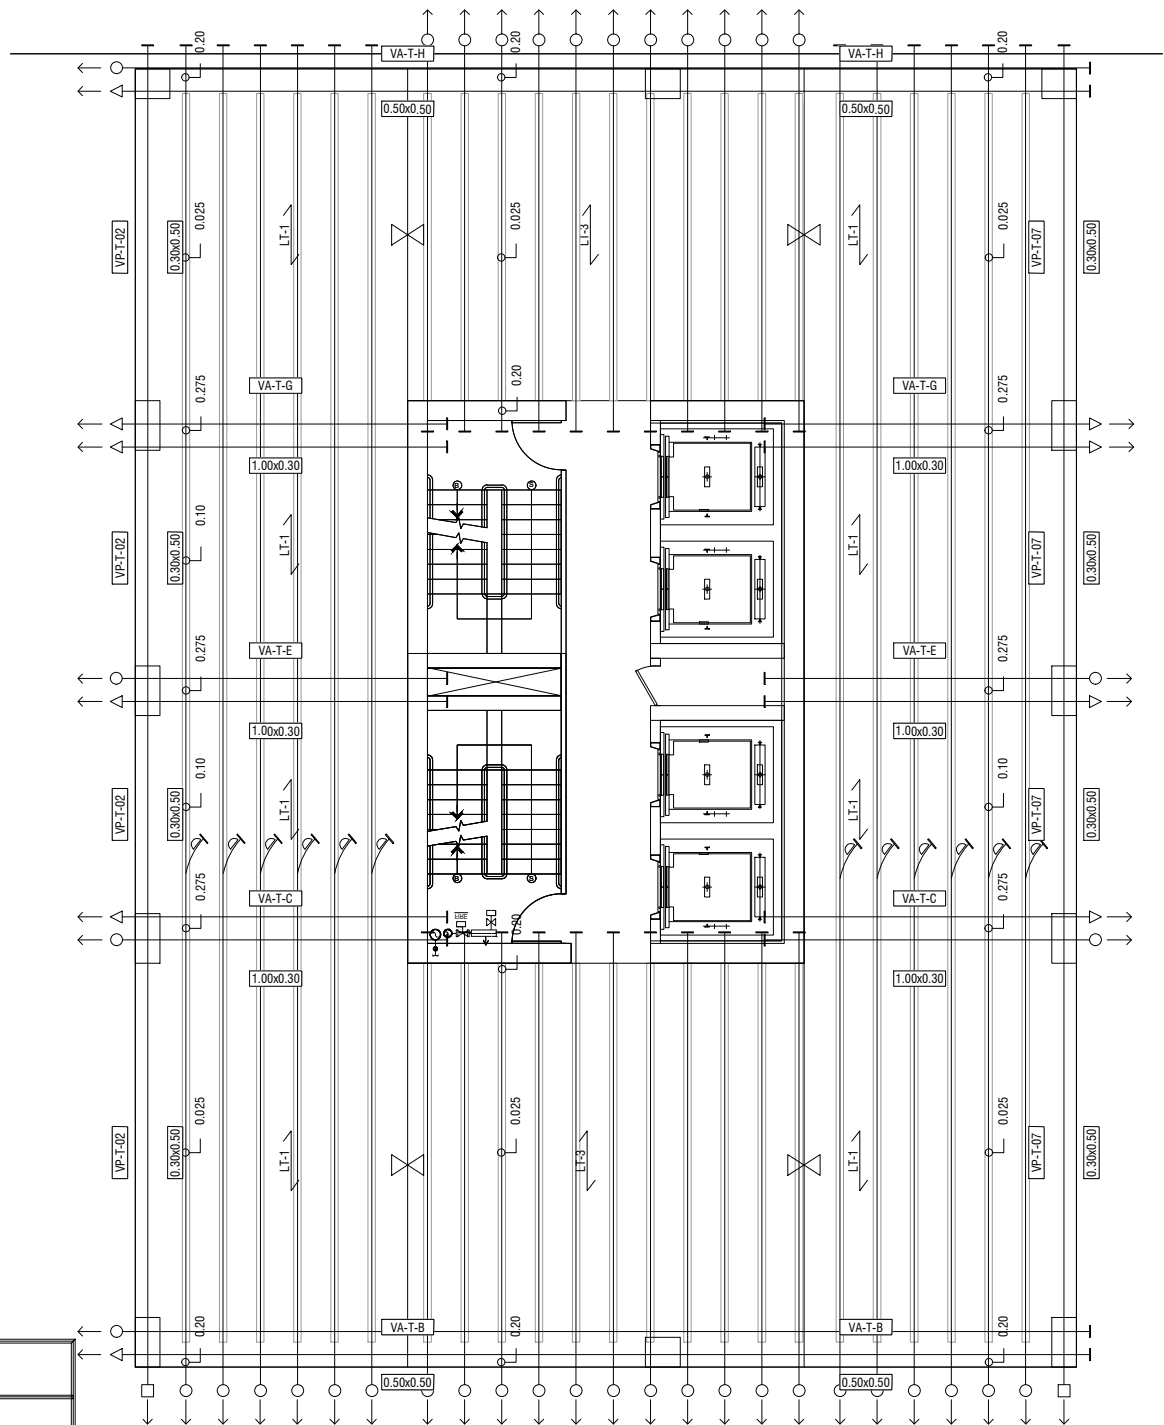


DATOS TECNICOS

LOSA DE VIGUETAS POSTENSADA CON ESPESOR DE 0.30 m
 CONCRETO DE LOSA: $f'_c = 5,000 \text{ psi} = 350 \text{ Kg/cm}^2$ REFUERZO DE LOSA: $f_y = 60,000 \text{ psi} = \text{GRADO 60}$
 CABLES DE ACERO DE 270 Ksi DE $\frac{1}{2}" \phi$ SIN ADHERENCIA, DE BAJO RELAJAMIENTO, SEGUN LA NORMA ASTM-A416.
 CARGA VIVA: 250 kg/m^2
 CARGA MUERTA: 120 kg/m^2

NOMENCLATURA DE CABLES

	1 CABLE
	2 CABLES
	3 CABLES
	4 CABLES
	5 CABLES

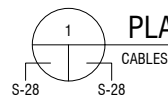

PLANTA DE LOSA NIVELES 300 @ 1500

ESCALA 1:75

PLANTA DE ESTRUCTURA
 APARTAMENTOS TIPICOS NIVEL 300@1500

CABLES

MINI DESING HOUSE
 CALLE 57 OBARRIO

**MINI
DESIGN
HOUSE**
 57 OBARRIO