


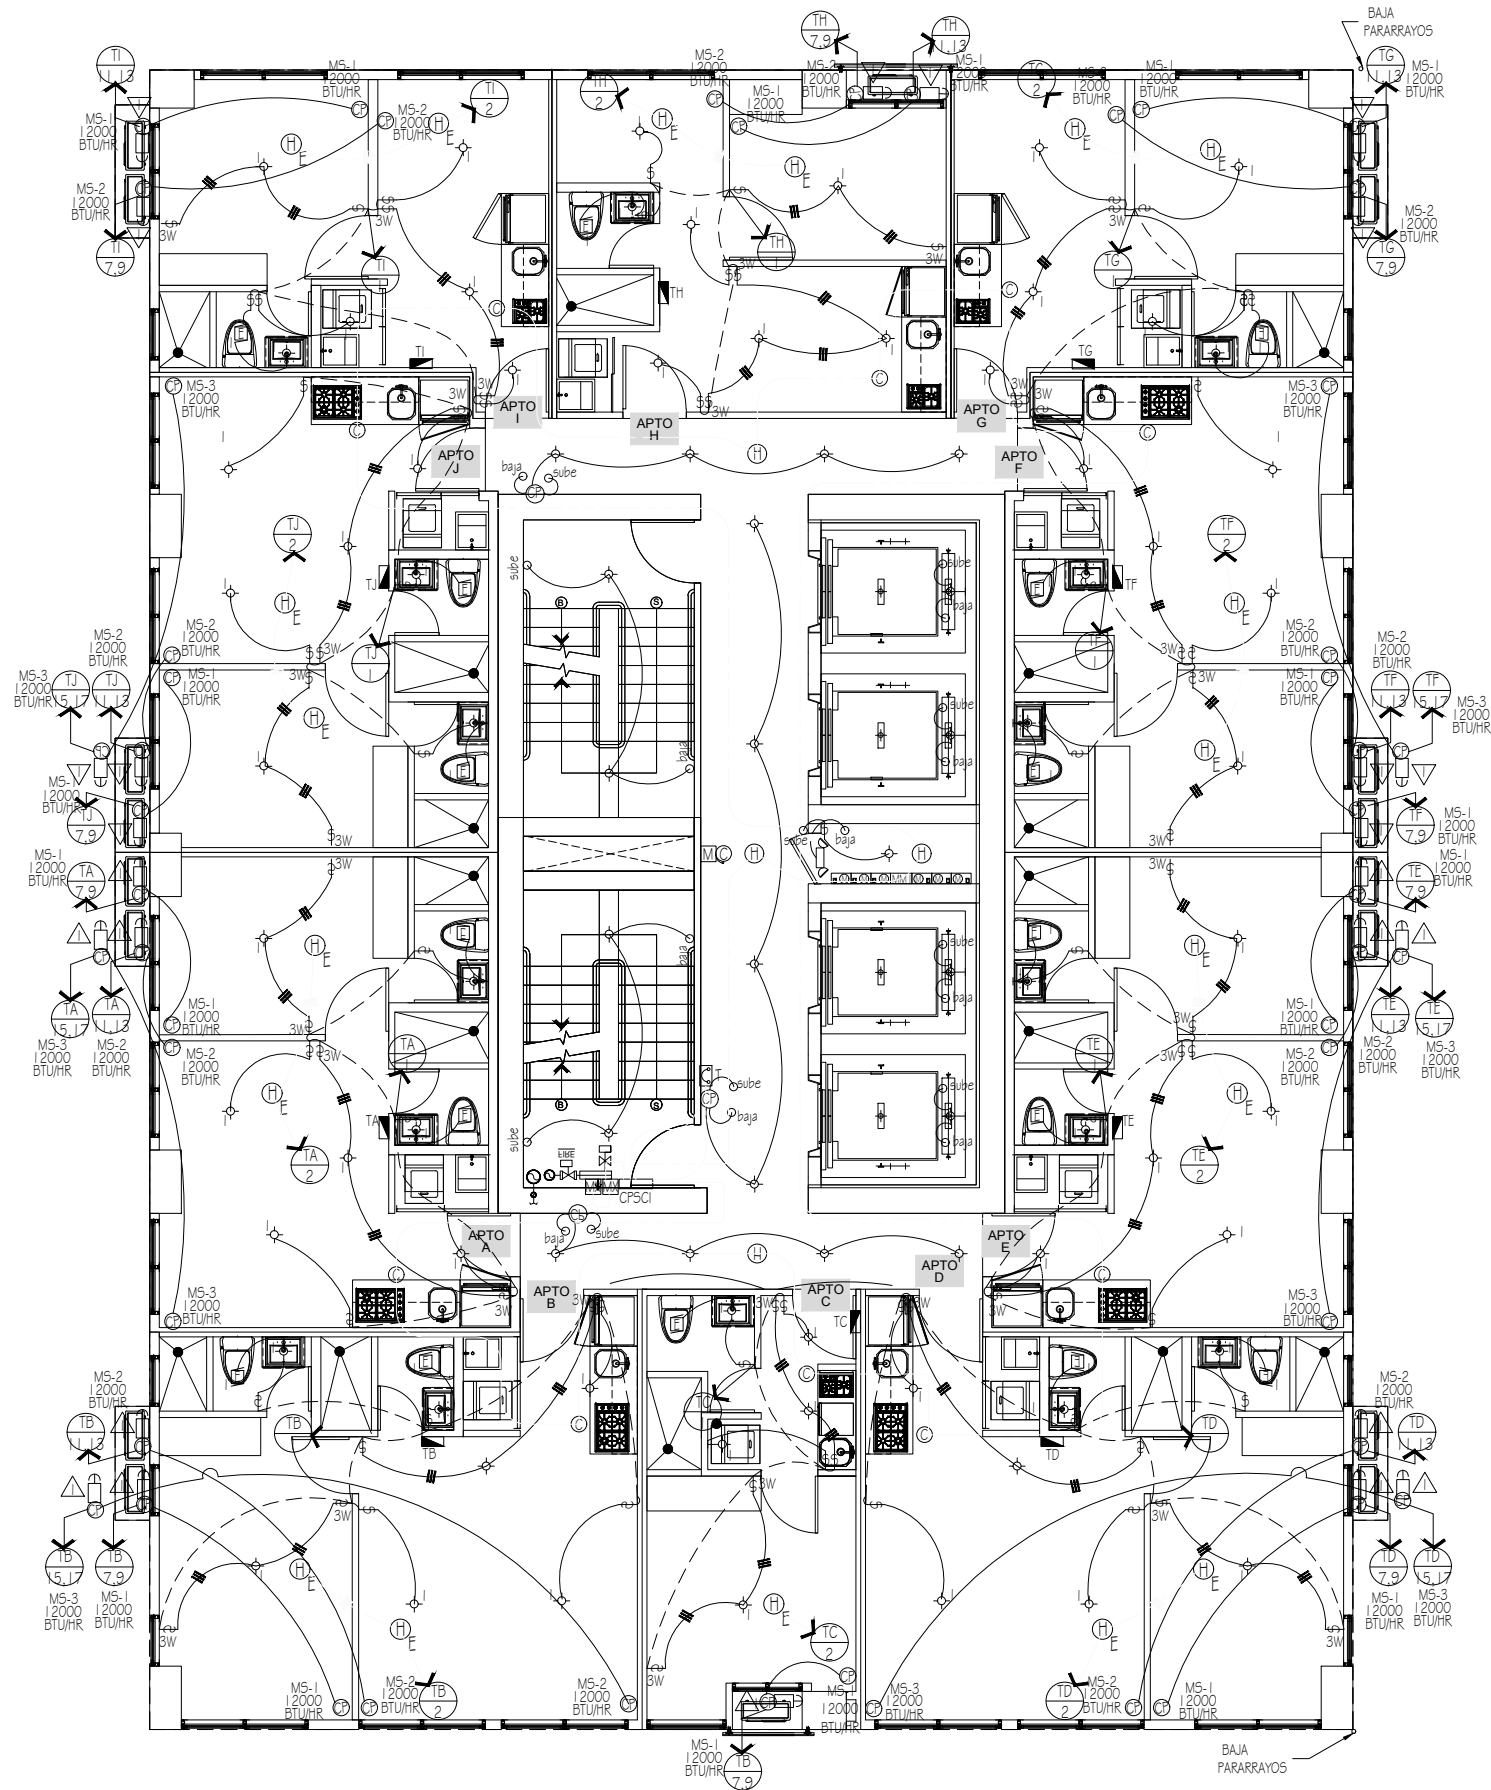

PLANTA DE ELECTRICIDAD APARTAMENTOS TÍPICOS NIVEL 300@1500

A/ACONDICIONADO, ILUMINACIÓN Y SIST. CONTRA INCENDIOS

MINI DESING HOUSE
CALLE 57 OBARRIO

**MINI
DESING
HOUSE**
57 OBARRIO