


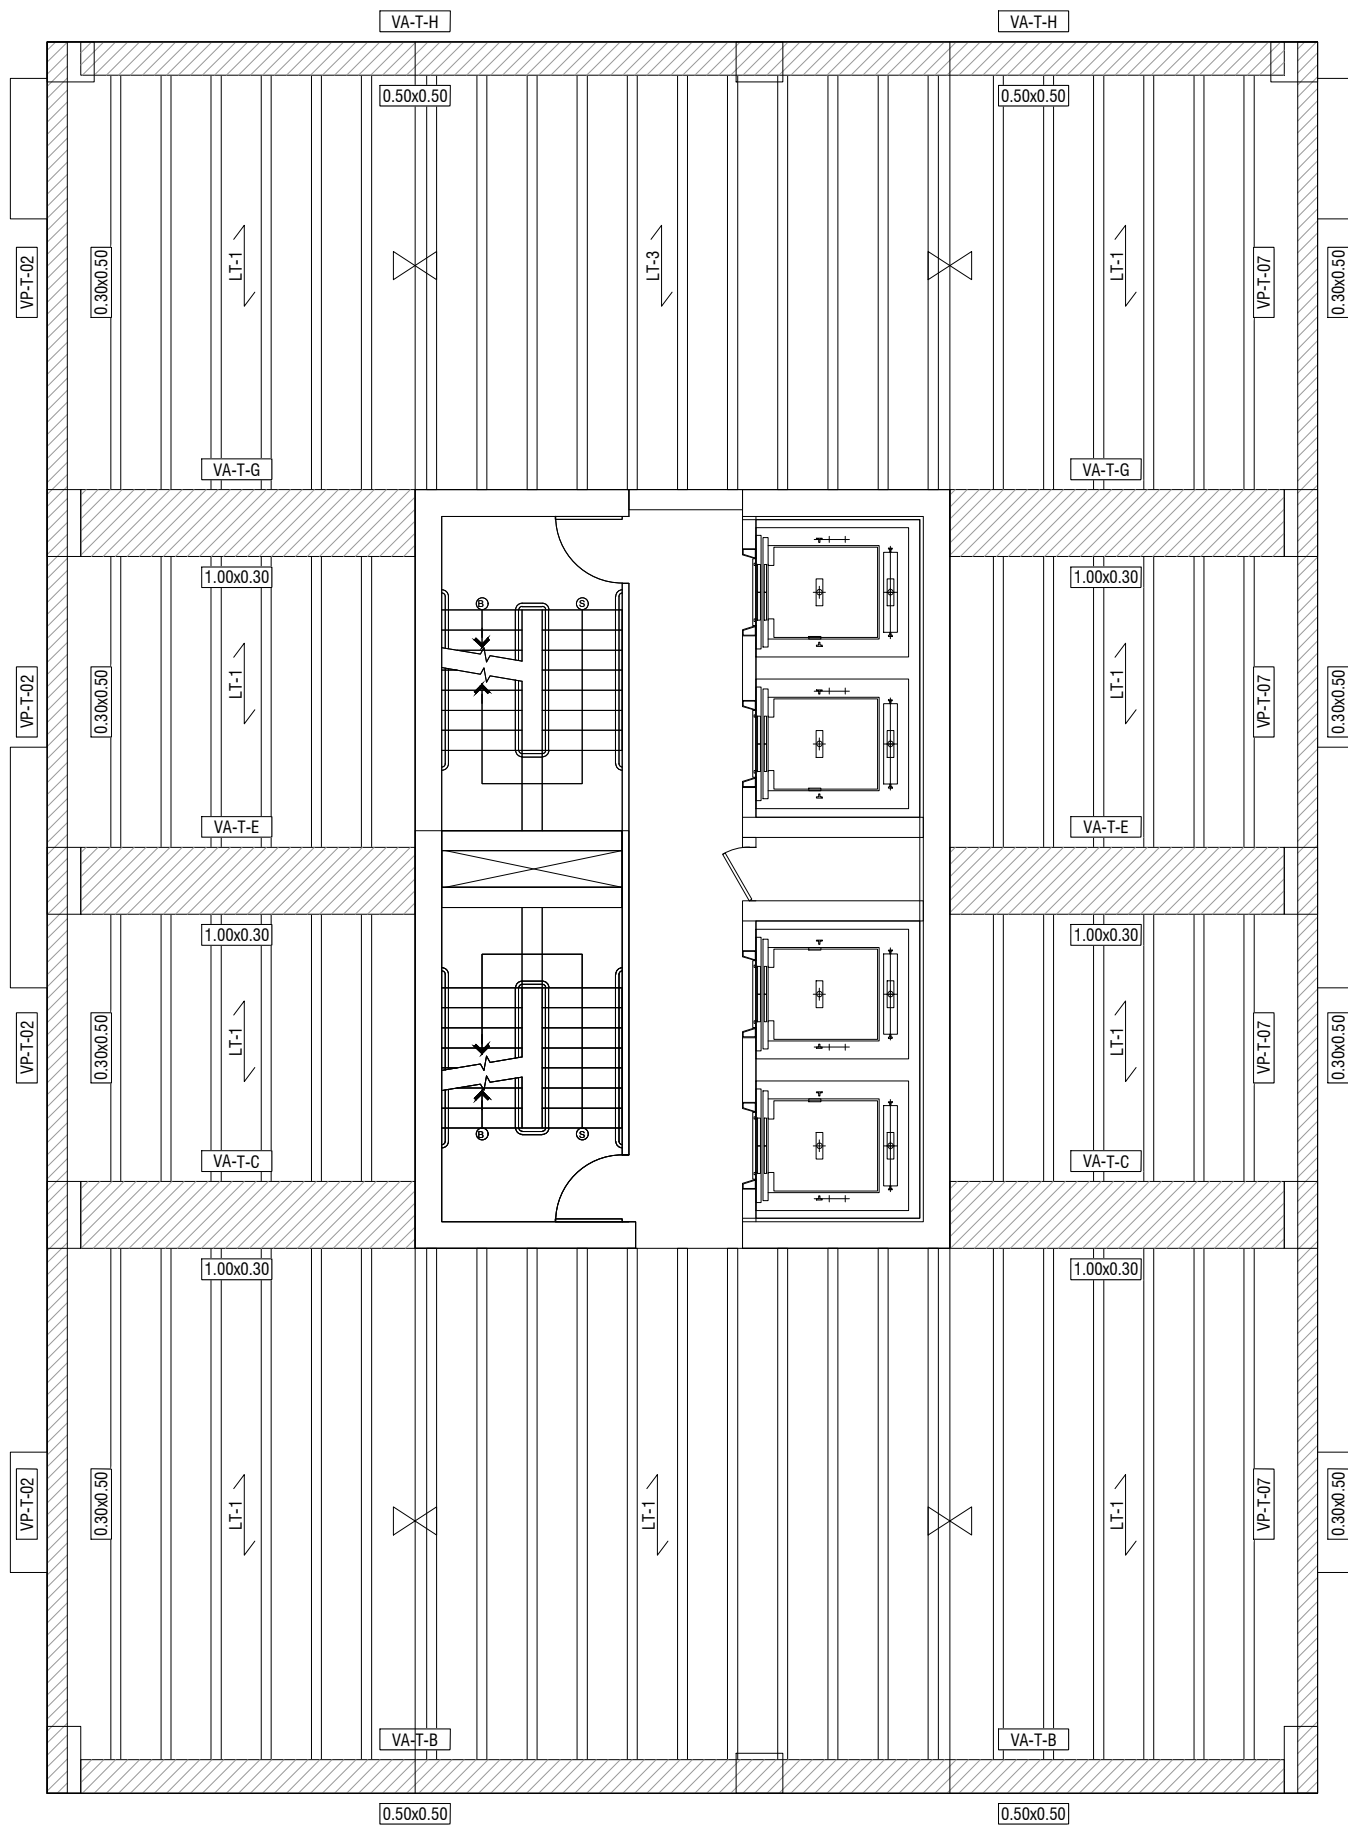

PLANTA DE DIMENSIONES

PLANTA TÍPICA NIVEL 300@1500

VIGAS Y VIGUETAS

MINI DESING HOUSE

CALLE 57 OBARRIO

MINI
DESIGN
HOUSE
57 OBARRIO