


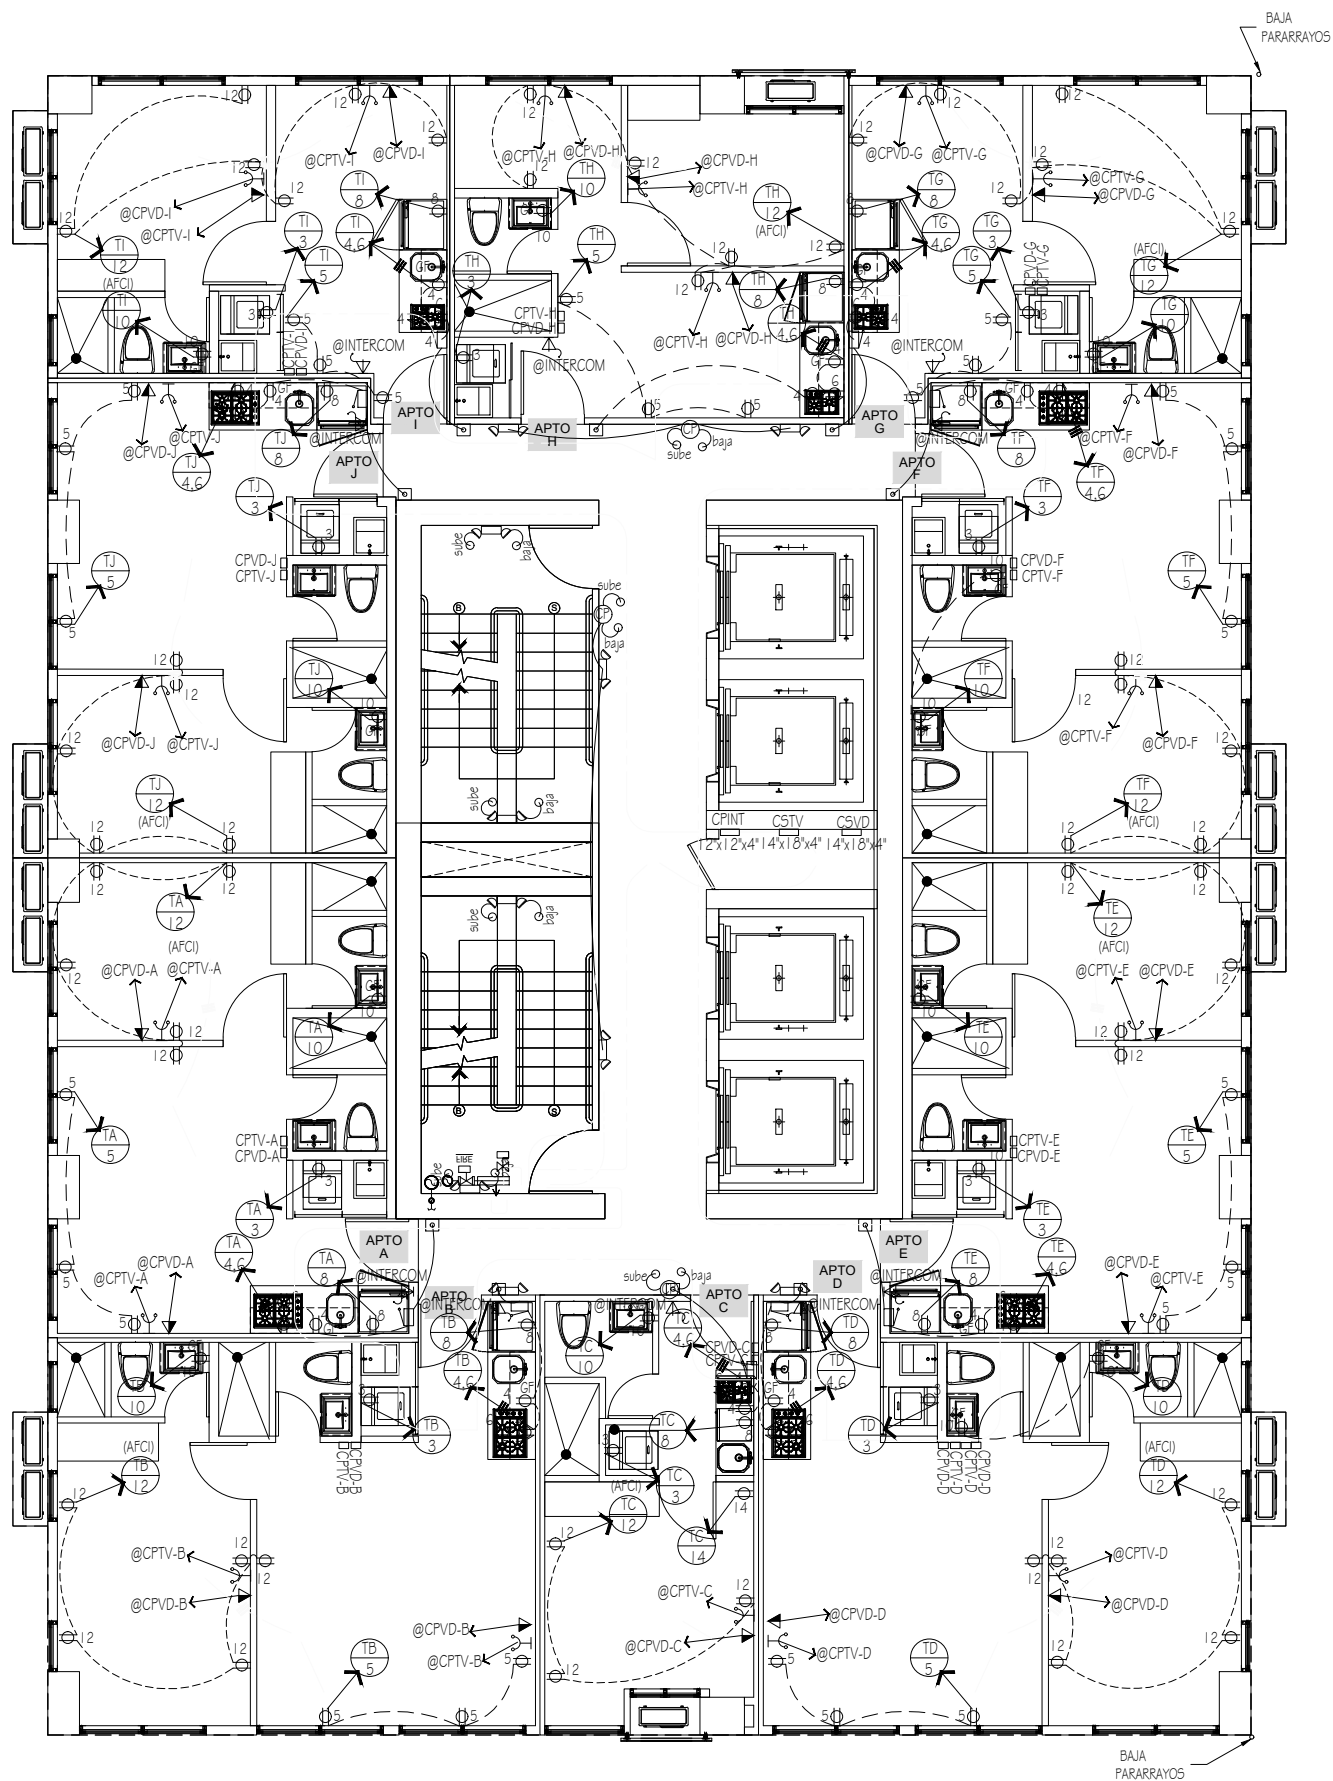

PLANTA DE ELECTRICIDAD
 APARTAMENTOS TÍPICOS NIVEL 300@1500

FUERZA Y SIST. ESPECIALES

MINI DESING HOUSE
 CALLE 57 OBARRIO

**MINI
 DESIGN
 HOUSE**
 57 OBARRIO