


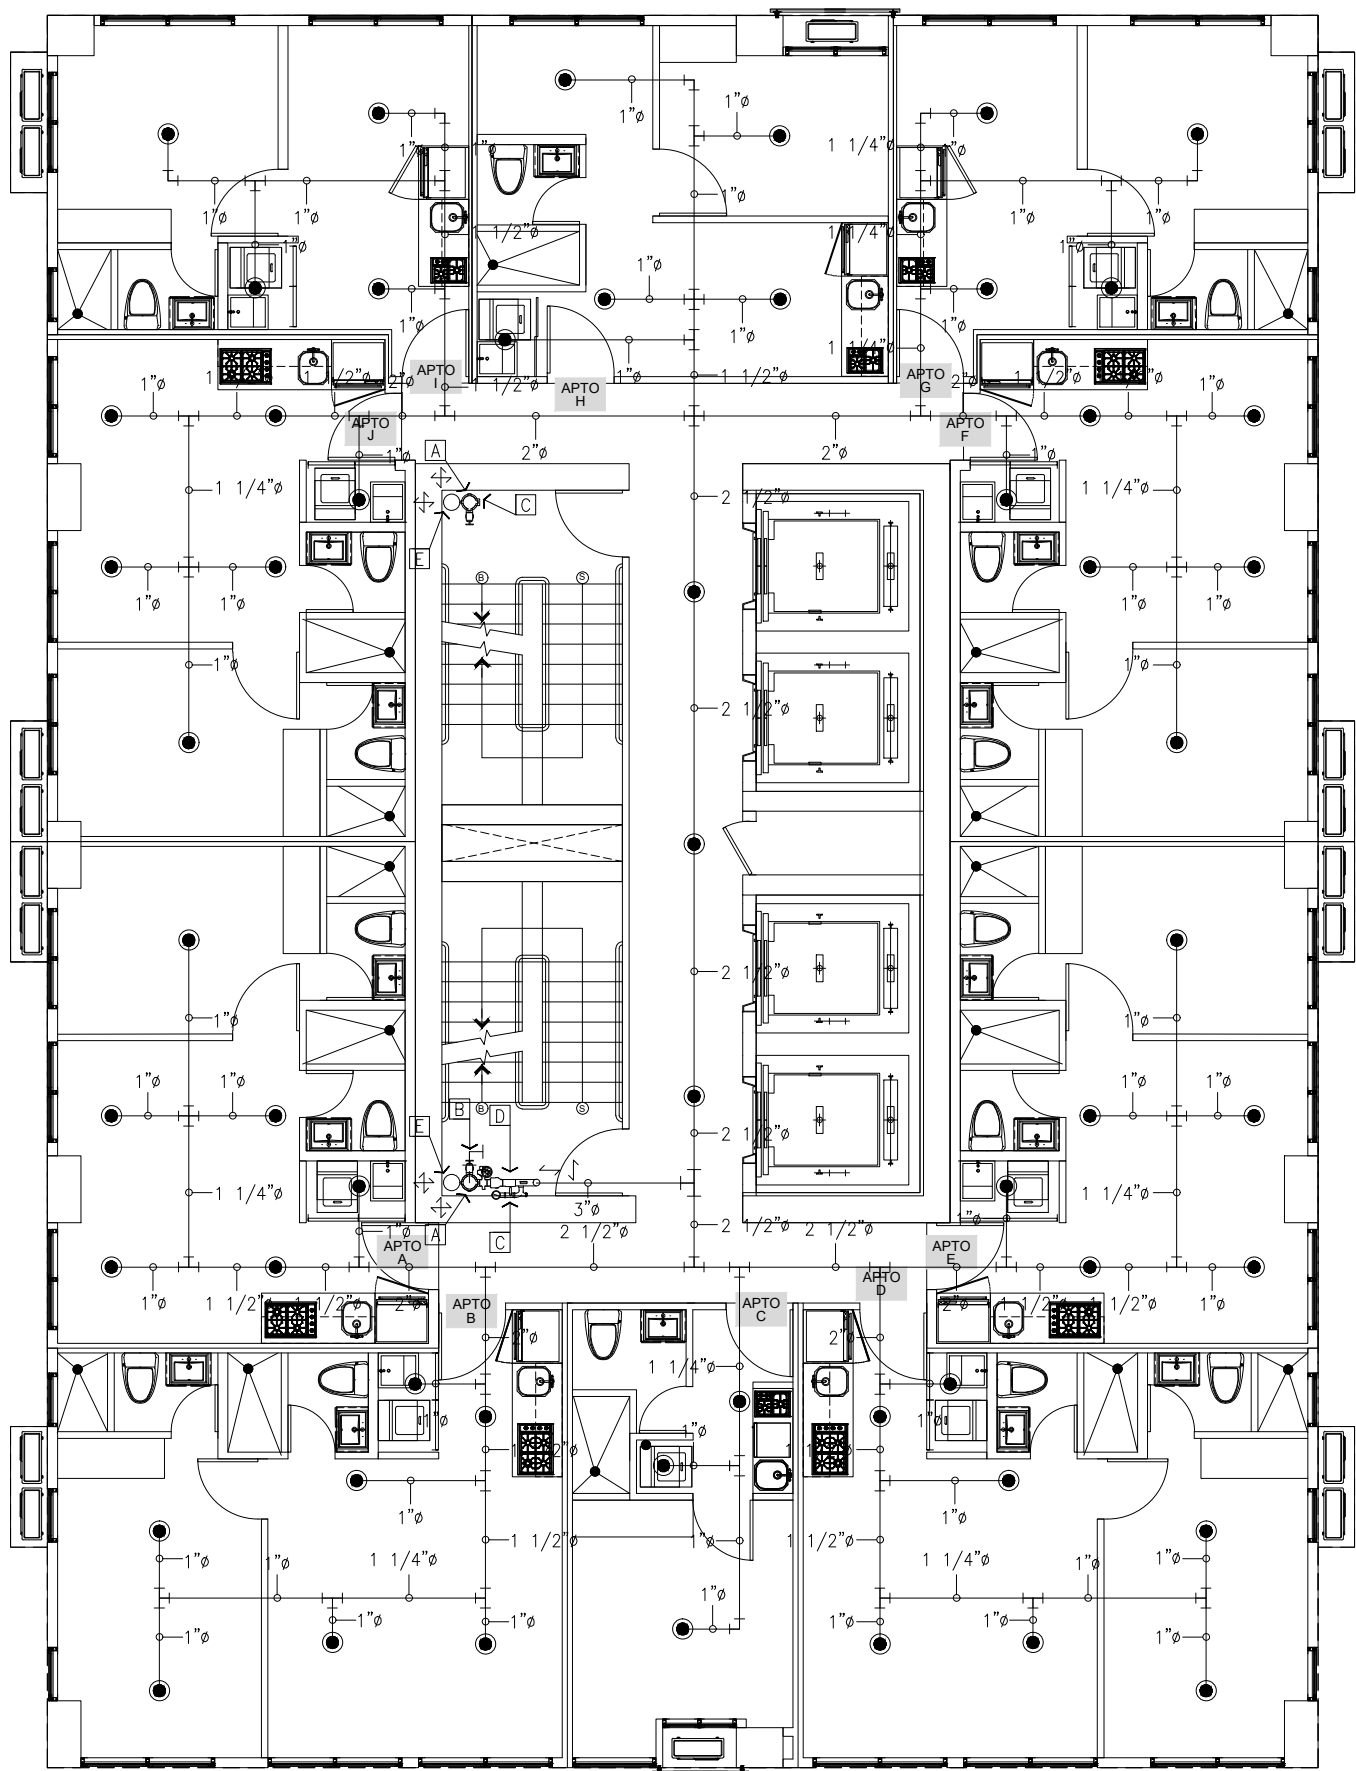

PLANTA DE PLOMERÍA
APARTAMENTOS TÍPICOS NIVEL 300@1500

ROCIADORES

MINI DESING HOUSE
CALLE 57 OBARRIO

MINI
DESIGN
HOUSE
57 OBARRIO