


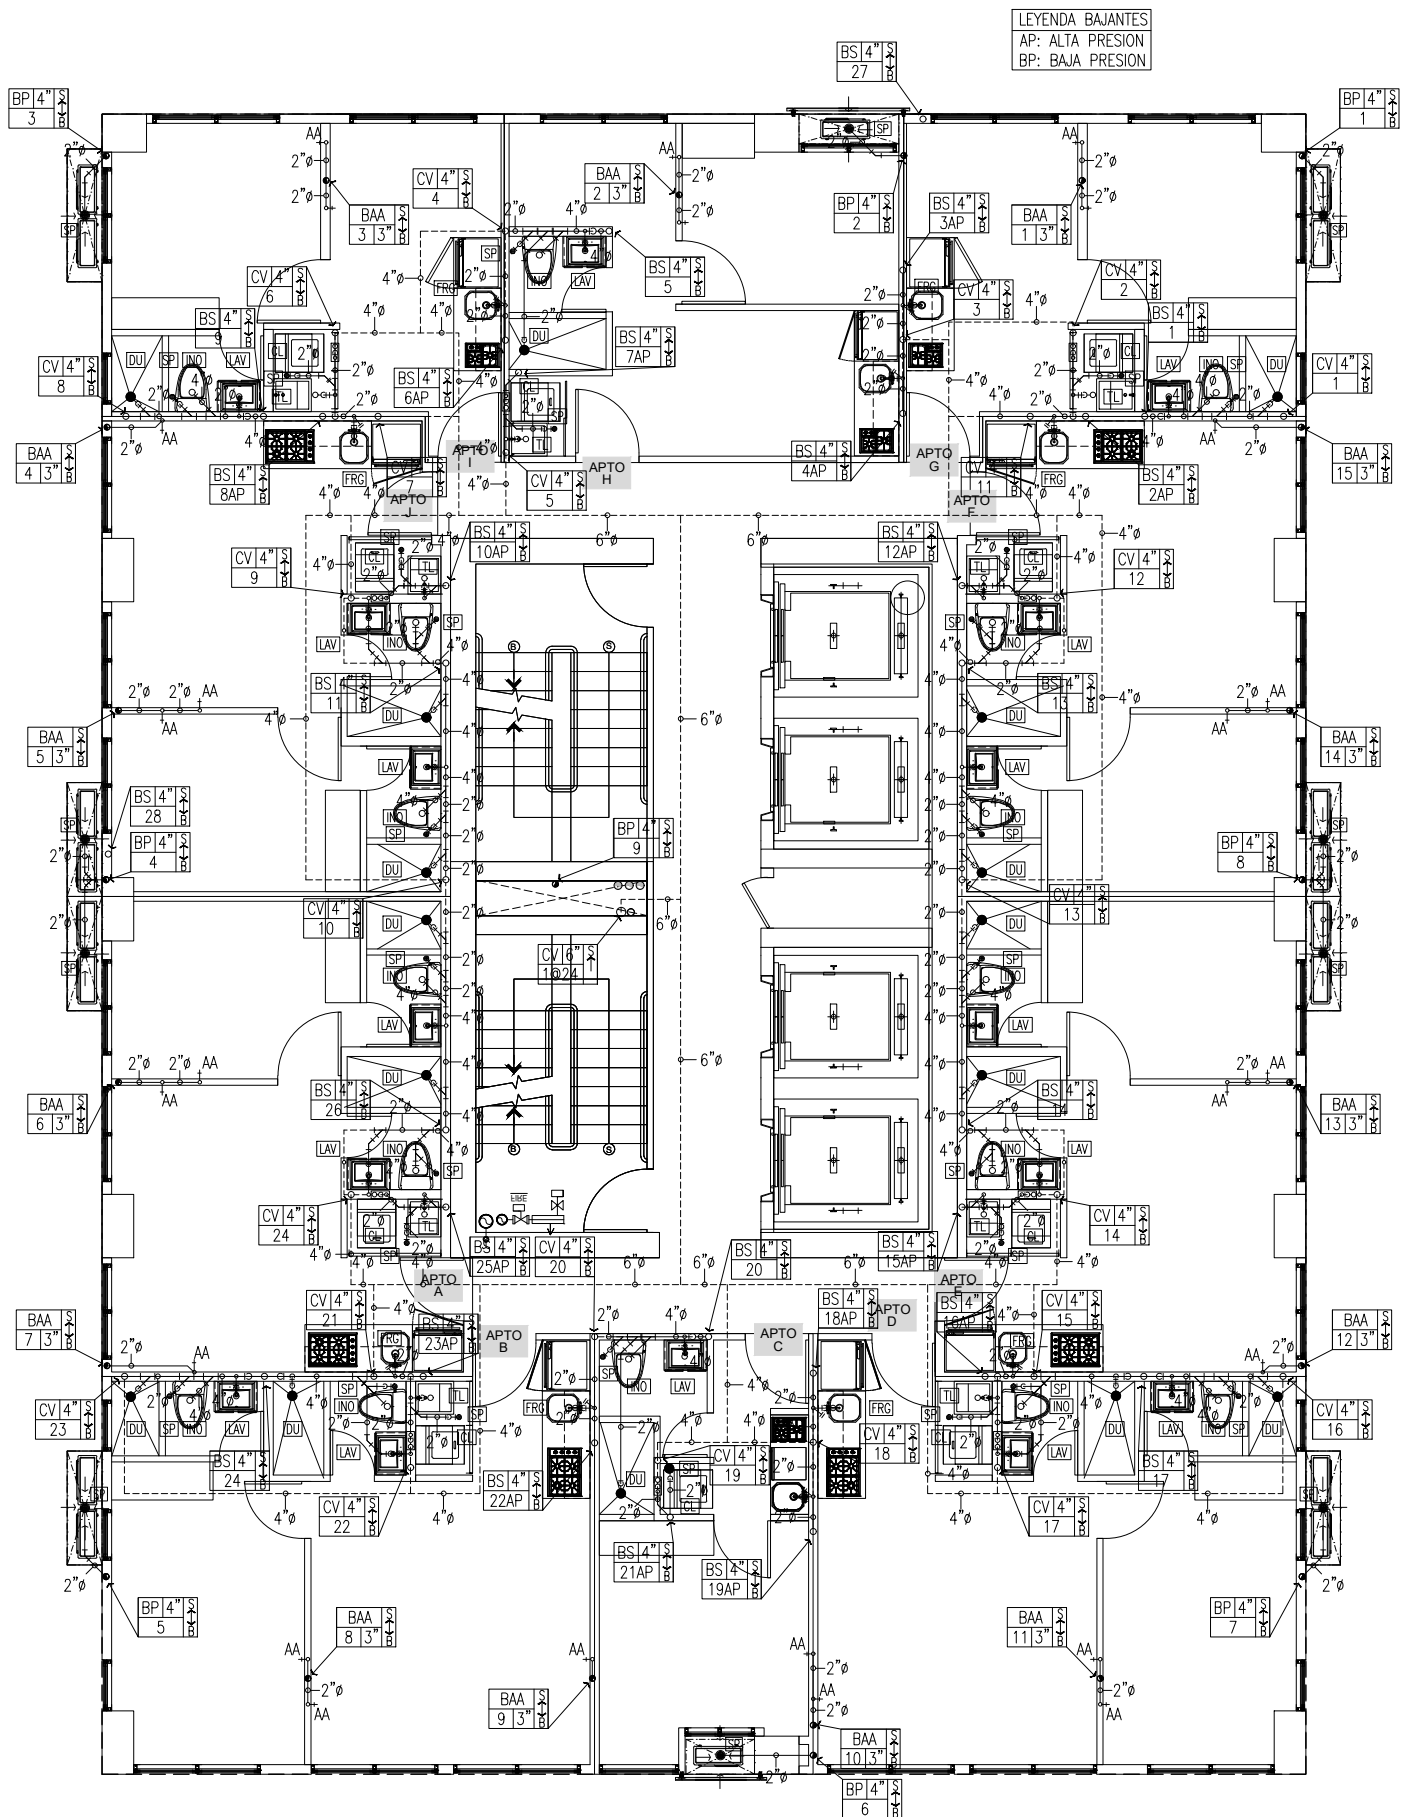

PLANTA DE PLOMERÍA  
APARTAMENTOS TÍPICOS NIVEL 300 @ 1500

AGUA SERVIDAS

MINI DESING HOUSE  
CALLE 57 OBARRIO

MINI  
DESIGN  
HOUSE  
57 OBARRIO